


Справ. №	Перв. примен.
----------	---------------

Инв. № подл.	Подп. и дата	Взам. инв. №	Инв. № дцкл.	Подп. и дата
--------------	--------------	--------------	--------------	--------------

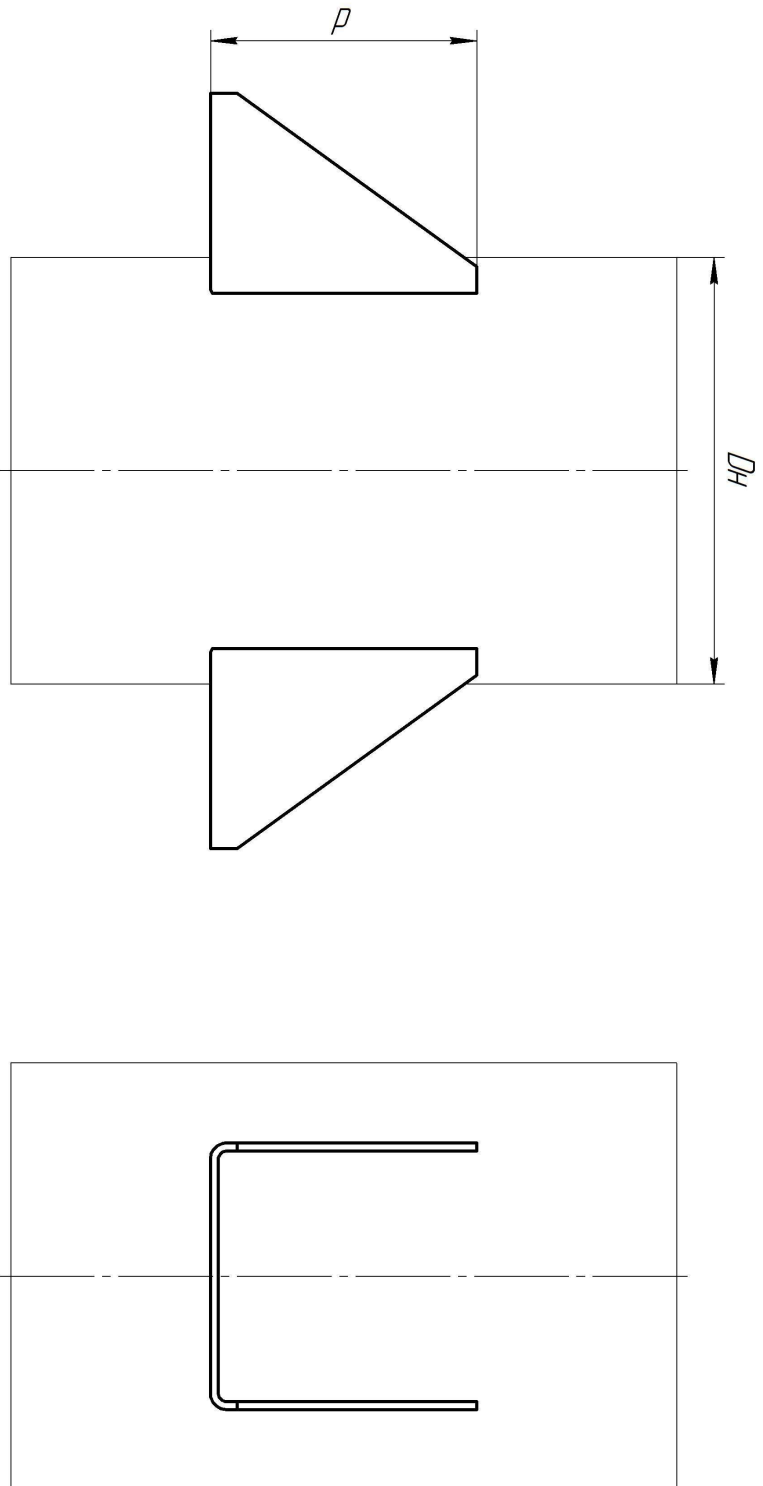

1. Общие допуски: Н16; н16; ±IT16/2.
2. Покрыска стандартная: грунт ГФ-021 красно-коричневого цвета (по запросу заказчика может меняться покрытие).
3. Материал изделия стандартный: Ст.3 (по запросу заказчика может меняться материал на Ст.20, 09Г2С, 12Х18Н10Т).

Изм./Лист	№ докум.	Подп.	Дата	Опора вертикальных трубопроводов сварная - В17	Лист	Масса	Масштаб
Разработ	Семенин А.В.		09.09.18				
Проект	Туров Р.Е.						
Г. контр.							
Н.контр.				Ст.3, Ст.20, 09Г2С, 12Х18Н10Т	Лист	Масса	Масштаб
Умб.	Туров Р.Е.						
Опора				Общий вид			